

HOTĂRĂREA NR. 243
privind atribuirea denumirii unor străzi

Consiliul local al municipiului Alba-Iulia întrunit în ședință ordinară;

Luând în dezbatere proiectul de hotărâre privind atribuirea denumirii unor străzi;

Având în vedere raportul de specialitate nr. 61469/2010 al Serviciului de Urbanism și Disciplină în Construcții din cadrul aparatului de specialitate al Primarului municipiului Alba Iulia, avizul favorabil al Comisiei județene pentru atribuirea de denumiri de străzi din cadrul Instituției Prefectului-Județul Alba și avizul favorabil al Comisiei Consiliului local pentru activități științifice, învățământ, cultură, sănătate, protecție socială, culte, sport, agrement, turism și protecția copilului;

Văzând prevederile art. 2, lit."d" din O.G.R. 63/2002 privind atribuirea denumirii unor străzi, modificată și completată prin Legea 48/2003, Legea nr. 76/2007 și prin Legea 279/2007;

În temeiul prevederilor art. 36(2) lit."c" coroborat cu art. 36(5) lit."d", ale art. 45(2) lit."e" și ale art. 115 (1) lit."b" din Legea nr. 215/2001 privind administrația publică locală, republicată, modificată și completată prin OUGR nr. 20/2008, Legea nr. 35/2008, OUGR nr. 66/2008, Legea nr. 131/2008, OUGR nr. 105/2009, Legea nr. 375/2009 și OUGR nr. 59/2010,

HOTĂRĂȘTE:

Art. 1 Aproba atribuirea următoarelor denumiri de străzi în municipiul Alba Iulia (conform planurilor anexate):

Pentru localitatea componentă MICEȘTI - zona extravilanului municipiului Alba Iulia

1. **STR. NAPOCA** - stradă privată înfundată cu acces din str. Anina, aprobată prin P.U.Z. - H.C.L. nr.57/2006, art.21
2. **STR. COMARNIC** - stradă privată cuprinsă între str. Azur și str. Uranus, aprobată prin P.U.Z. - H.C.L. nr.398/2007, art.18.

Pentru localitatea componentă BARABANT:

3. **STR. PARÂNG** - stradă privată cuprinsă între str. Zenit și str. Retezat, aprobată prin P.U.Z. - H.C.L. 157/2008, art.12.

Pentru zona Vii - zona extravilanului localității Alba Iulia

4. **STR. EUGEN IONESCU** - stradă privată cuprinsă între str. Mircea Eliade și str. Iancu Jianu, aprobată prin P.U.Z. - H.C.L. nr.190.07.2010, art.14.
5. **STR. OCTAVIAN PALER** - stradă privată înfundată cuprinsă între str. Mircea Eliade și str. Iancu Jianu, aprobată prin P.U.Z. - H.C.L. nr.190.07.2010, art.14.

Pentru Zona Lalelelor ALBA IULIA – zona intravilanului municipiului Alba Iulia

6. **STR. DIMITRIE ANGHEL** - stradă privată cuprinsă între str. Fântânele și str. Grigore Vieru, avizată prin P.U.Z. - H.C.L. nr.231/2010, art.5.

7. **STR. CAMIL PETRESCU** - stradă privată cuprinsă între str. Fântânele și str. Grigore Vieru, avizată prin P.U.Z. - H.C.L. nr.231/2010, art.5.

Art. 2 Strazile nou denumite se încadrează în zona municipiului Alba Iulia astfel:

În **Zona C intravilan** se încadrează terenurile cu front la străzile :

STR. DIMITRIE ANGHEL

STR. CAMIL PETRESCU

În **Zona C extravilan** se încadrează terenurile cu front la străzile :

STR. EUGEN IONESCU

STR. OCTAVIAN PALER

În **ZONA D extravilan** se încadrează terenurile cu front la străzile:

STR. NAPOCA

STR. COMARNIC

STR. PARÂNG

Art. 3 Serviciul de urbanism și disciplină în construcții din aparatul de specialitate al Primarului municipiului Alba Iulia va aduce la îndeplinire sarcinile din prezenta hotărâre.


Art. 4 Hotărârea se va comunica:

- Instituției Prefectului – Județul Alba
- Primarului municipiului Alba Iulia
- Serviciului de urbanism și disciplină în construcții
- Serviciului public comunitar pentru cadastru și agricultură
- Serviciului administrarea activităților domeniului public
- Serviciului public comunitar local de evidență a populației
- Direcției venituri
- Serviciului investiții și lucrări publice
- Serviciului administrare și monitorizare utilități publice
- Compartiment registru agricol
- Serviciului administrarea domeniului public și privat
- Camerei Notarilor Publici
- Judecătoriei Alba
- Oficiului Județean de Poștă Alba, str. N. Titulescu nr. 10 A, cod 510096
- Presei

Alba Iulia, 27 septembrie 2010


PREȘEDINTELE ȘEDINȚEI,

Consilier
Paul Voicu

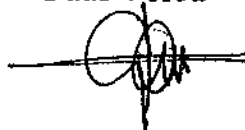


CONTRASEMNEAZĂ,

Secretar
Marcel Jeler

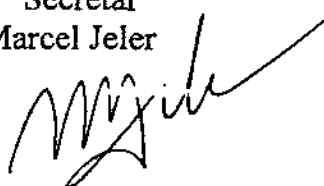

ROMANIA
JUDETUL ALBA
MUNICIPIUL ALBA IULIA
CONSILIUL LOCAL

ANEXA LA HCL NR. 243/2010
ART.1

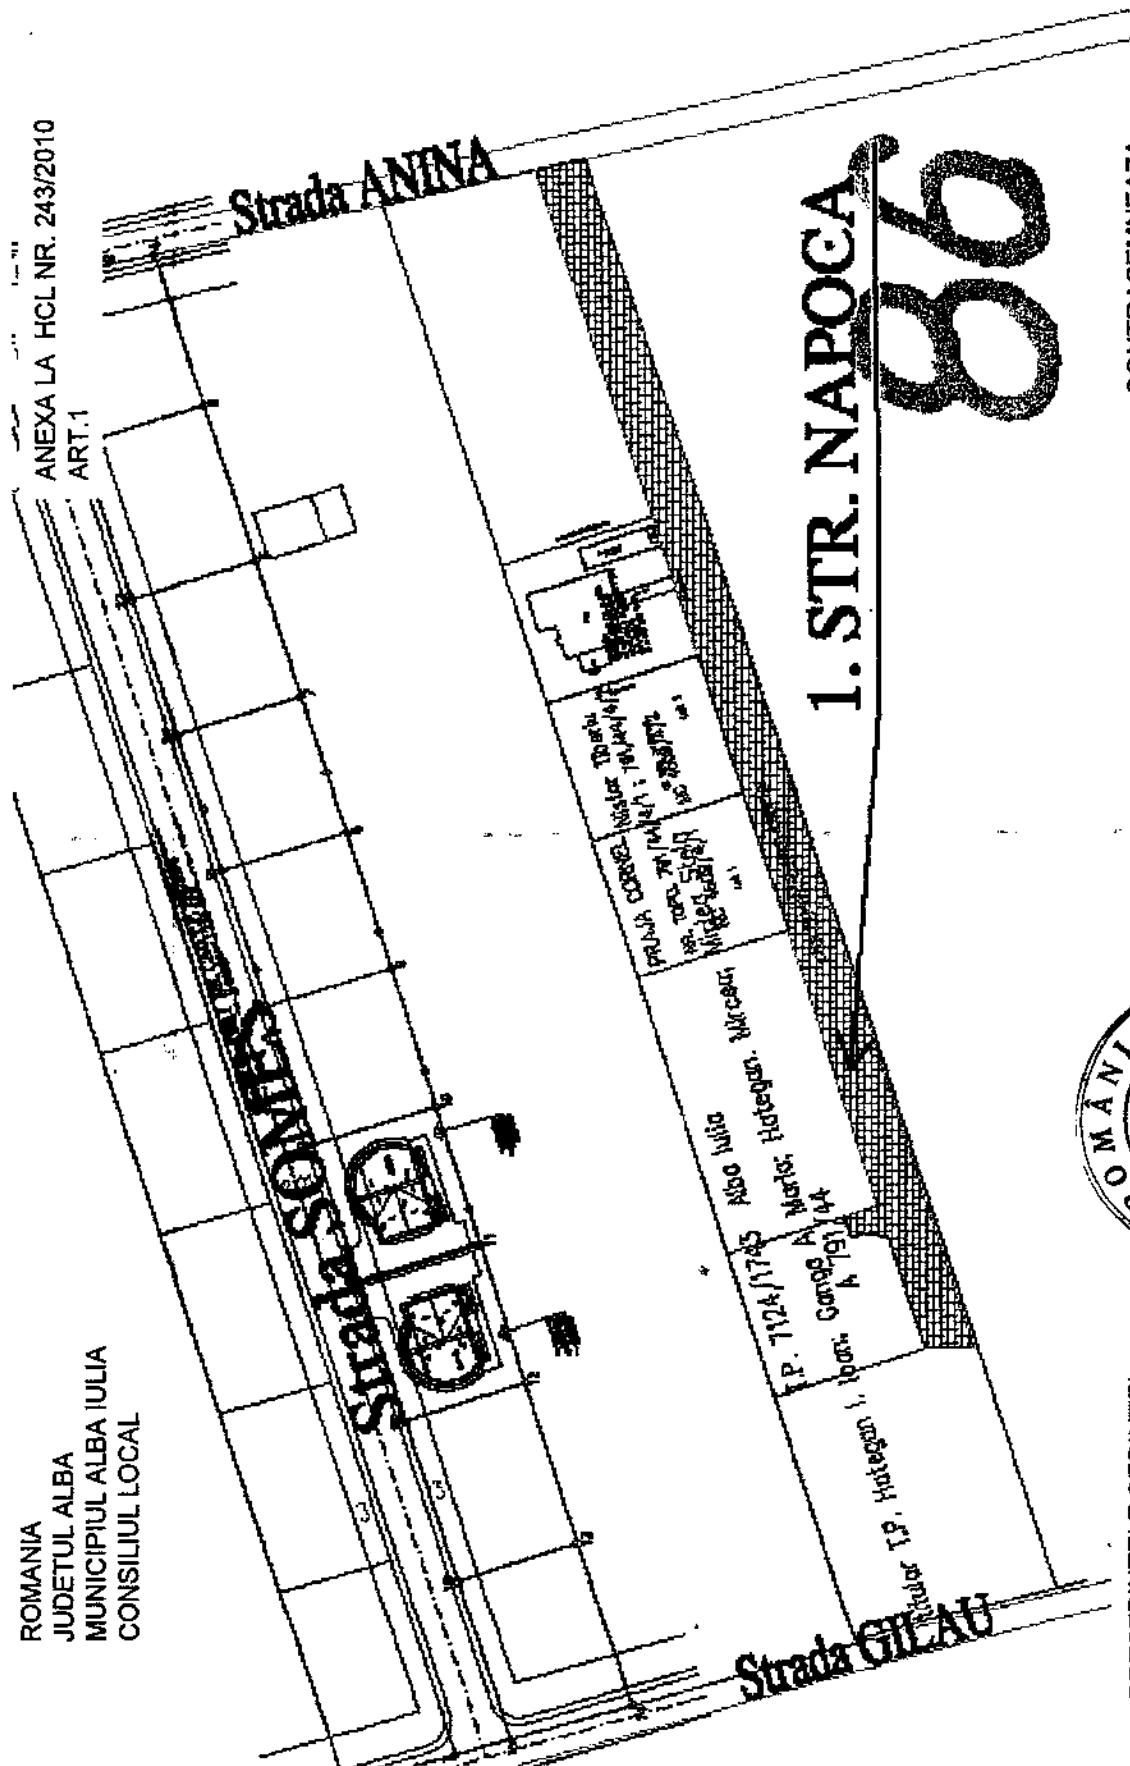

CONTRASEMNEAZA,
SECRETAR
MARCEL JELER



ALBA IULIA, 27.09.2010

PRESEDINTELE SEDINTEI,
CONSILIER,
PAUL VOICU

2. STR. COMARNIC

ANEXA LA HCL NR. 243/2010
ART.2

ROMANIA
JUDETUL ALBA
MUNICIPIUL ALBA IULIA
CONSILIUL LOCAL

STRADA URANUS

STRADA
COMARNIC

STRADA AZUR

CONTRASEMNEAZA,
SECRETAR
MARCEL JELER



ALBA IULIA, 27.09.2010



PRESEDINTELE SEDINTEI,
CONSILIER,
PAUL VOICU



ROMANIA
JUDETUL ALBA
MUNICIPIUL ALBA IULIA
CONSILIUL LOCAL

N 802

ANEXA LA HCL NR. 243/2010
ART.3


STRADA RETEZAT

43 A

3. STR. PARÂNG


STRADA ZB

PRESEDINTELE SEDINTEI,
CONSILIER,
PAUL VOICU

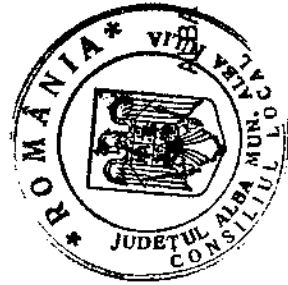


ALBA IULIA, 27.09.2010

CONTRASEMNEAZA,
SECRETAR
MARCEL JELER

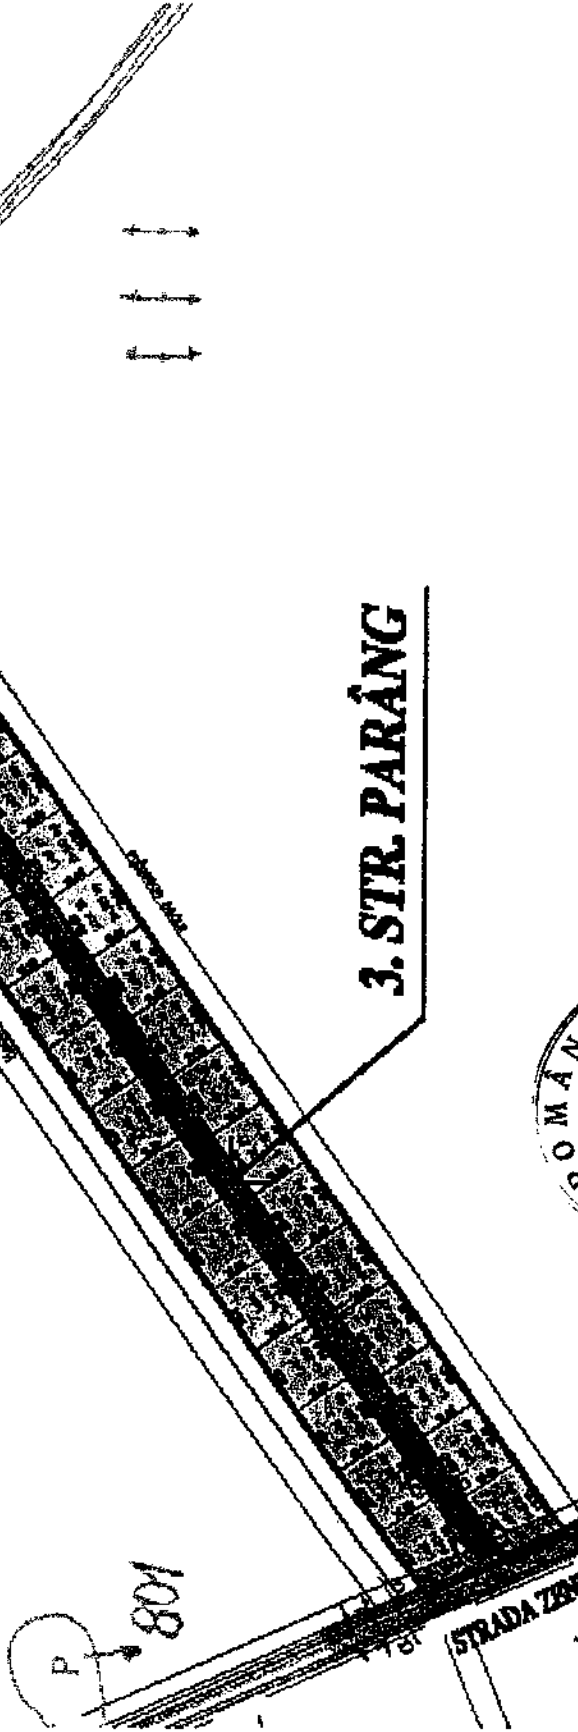


ROMANIA
JUDETUL ALBA
MUNICIPIUL ALBA IULIA
CONSILIUL LOCAL

ANEXA LA HCL NR. 243/2010
ART. 4

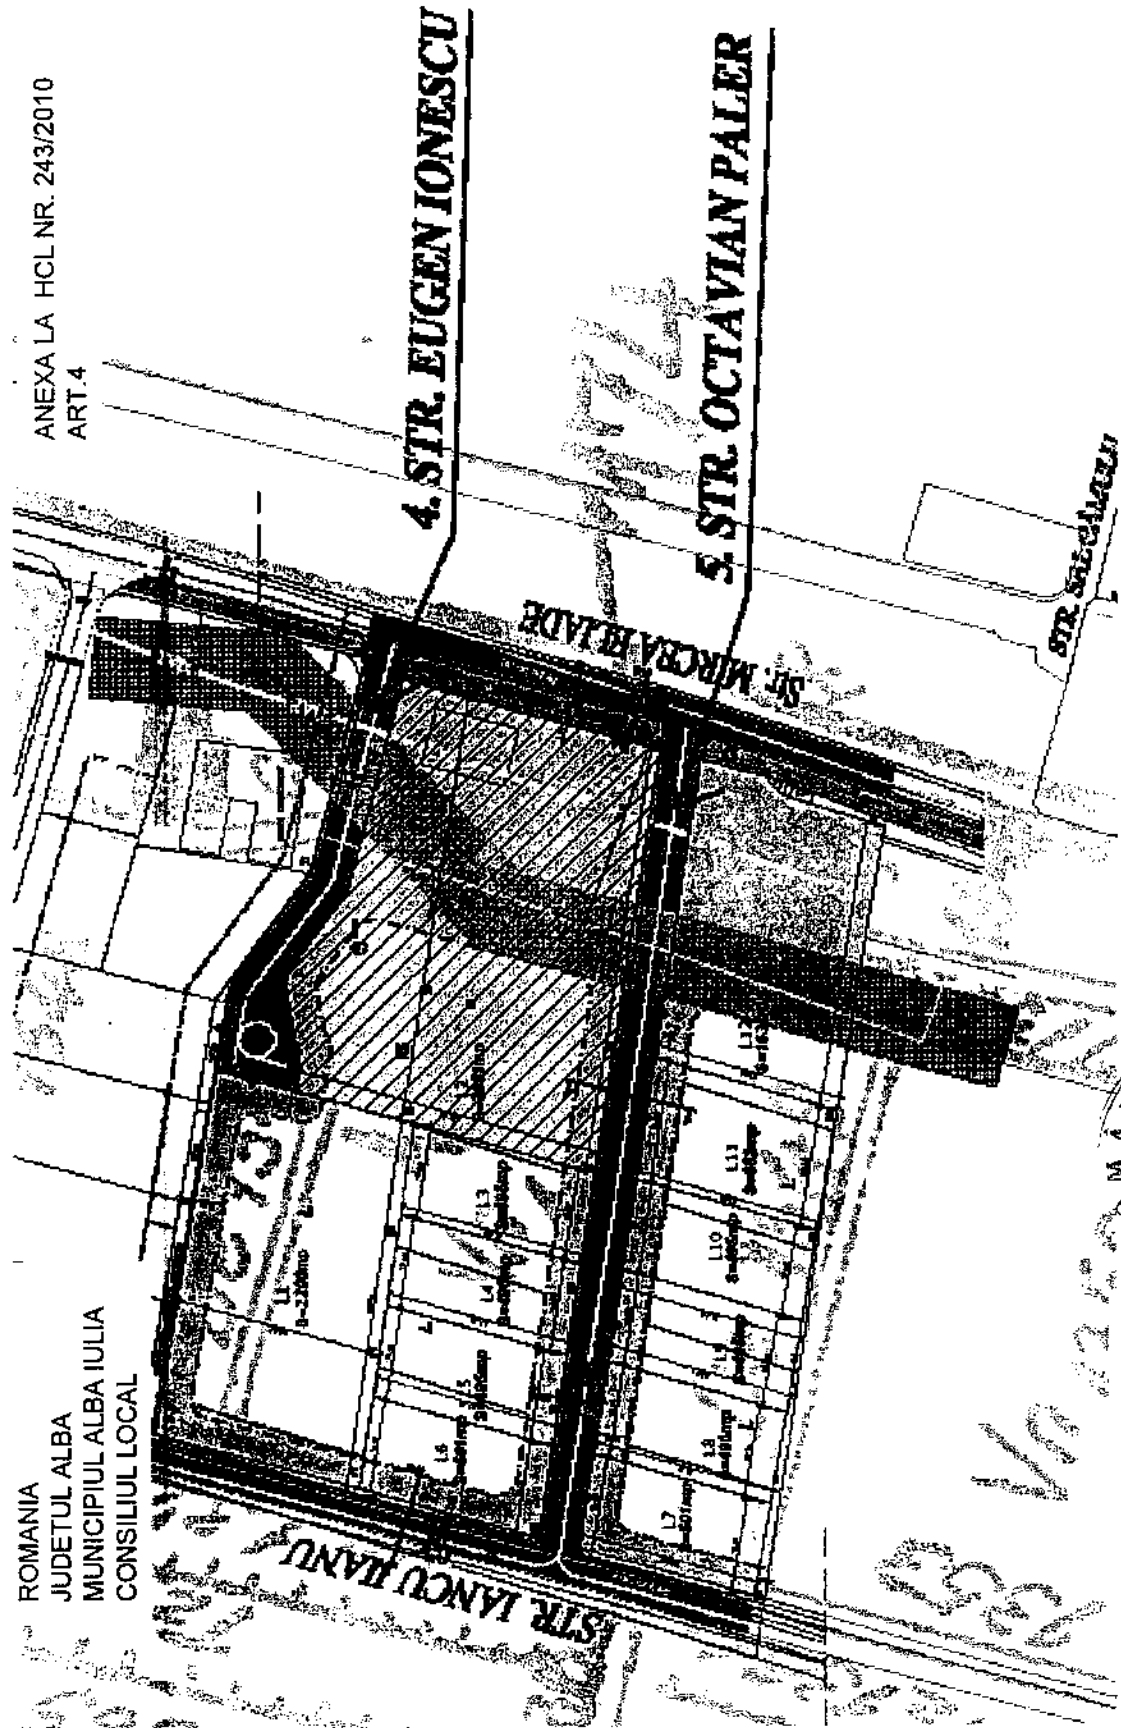

PRESEDINTELE SEDINTEI,
CONSILIER,
PAUL VOICU

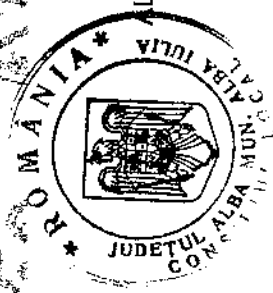


ALBA IULIA, 27.09.2010

CONTRASEMNEAZA,
SECRETAR
MARCEL JELER

21.6 (14) 2

ROMANIA
JUDETUL ALBA
MUNICIPIUL ALBA IULIA
CONSILIUL LOCAL

ANEXA LA HCL NR. 243/2010
ART.5

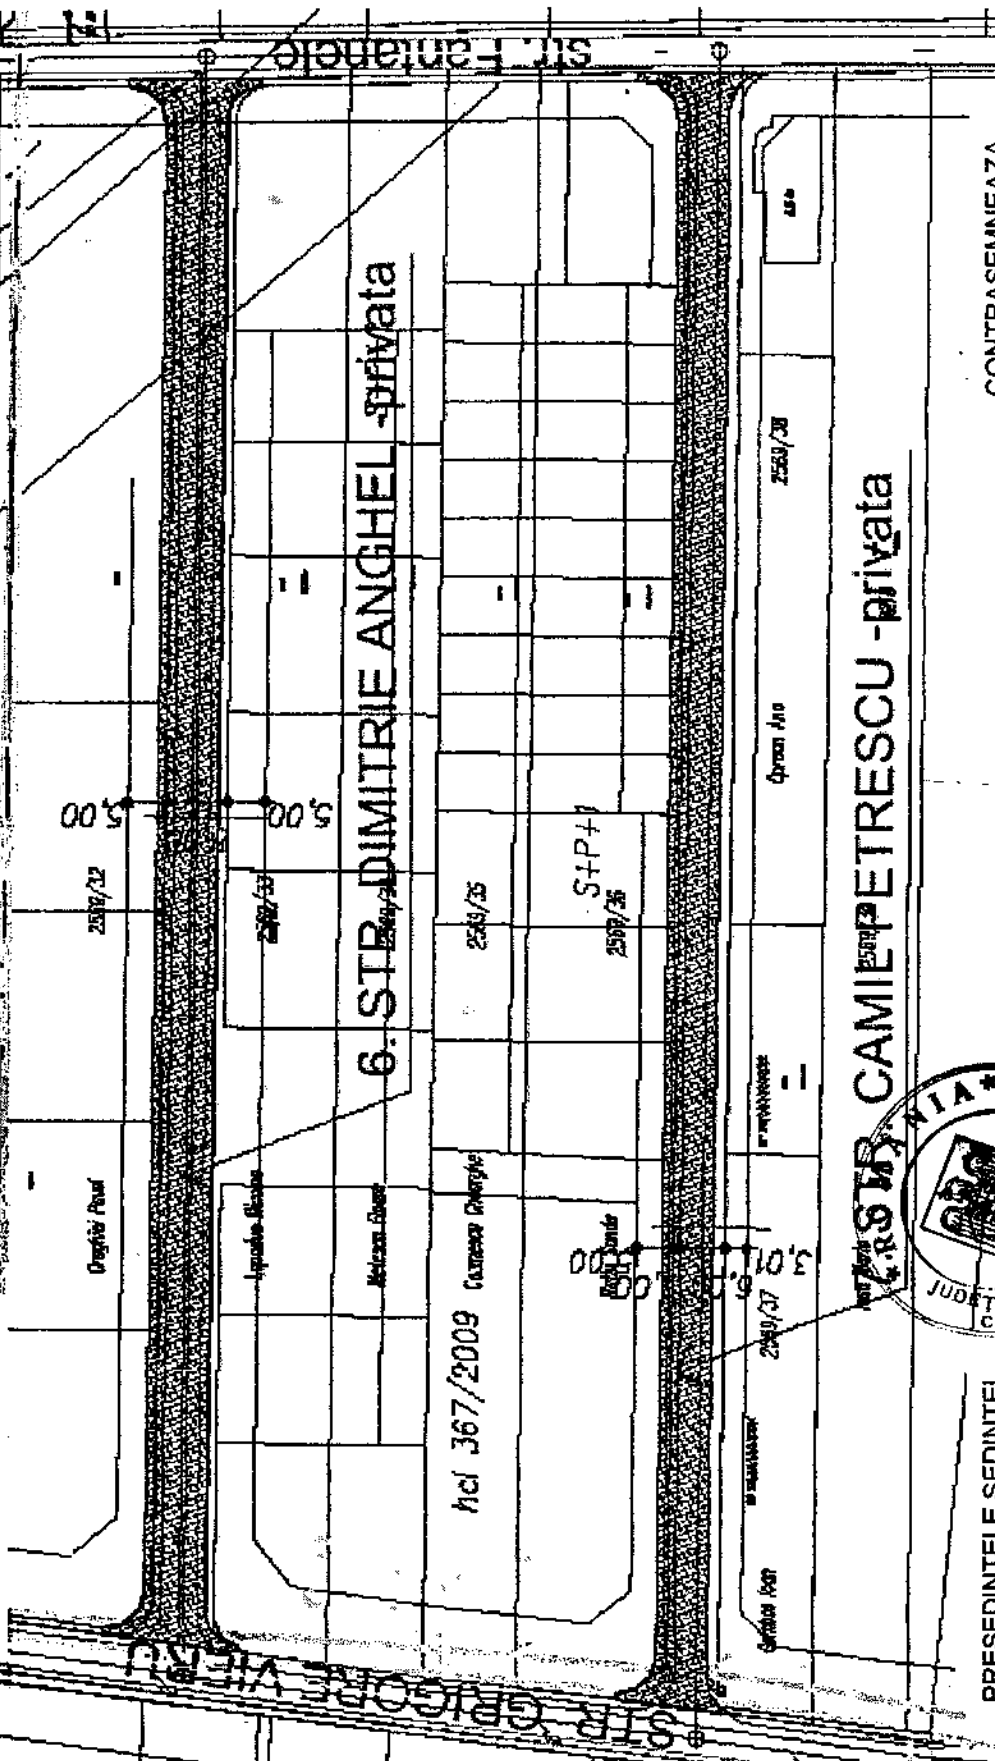

6. STR. DIMITRIE ANGHIEL - privata

STR. CAMIL PETRESCU - privata

PRESEDINTELE SEDINTEI,
CONSILIER,
PAUL VOICU



ALBA IULIA, 27.09.2010

CONTRASEMNEAZA,
SECRETAR
MARCEL JELER